


# Bartók terem technikai adatai

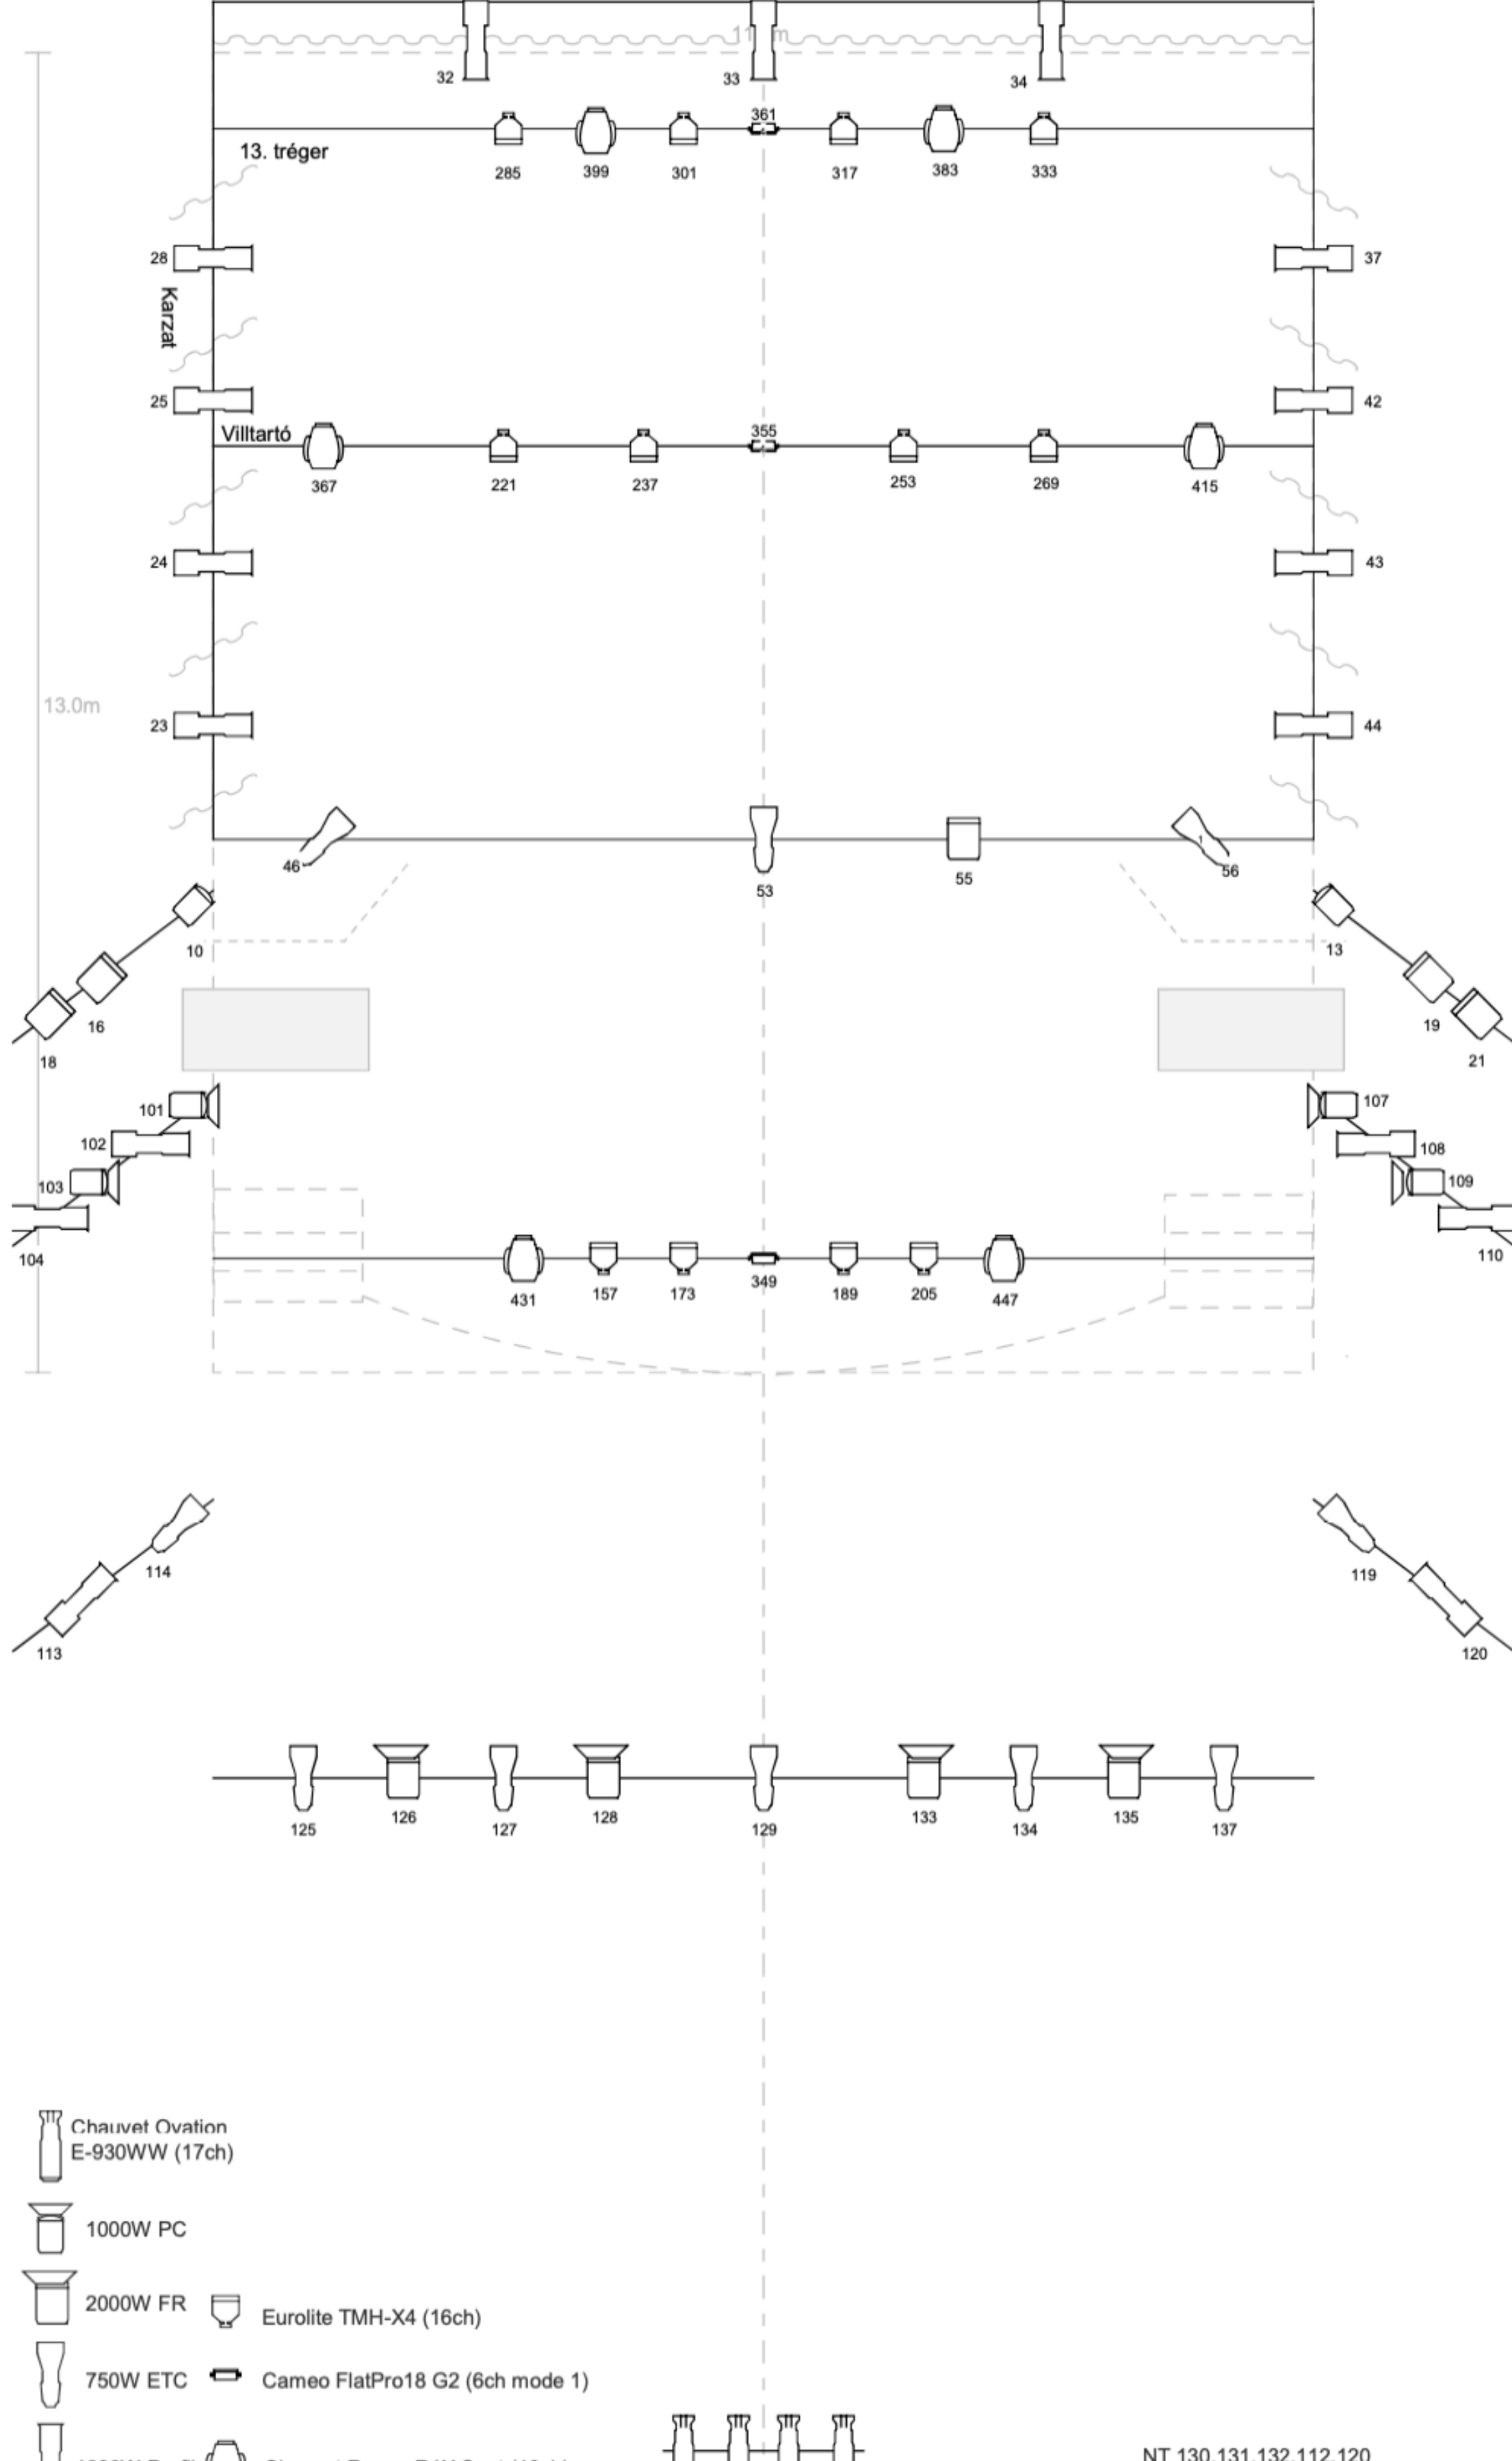


## Hangtechnika:

- allen & heath Qu24 digital mixer + 16/8 + 8/4 box
- 4+1 db nexo ps 15 + 2 db sub főhangfalak
- 4 db mikrofonállvány
- 5 db shure sm 58
- 4 db akg c 1000
- 4 db hangfalállvány
- 2 db sennheiser ew 100 vezeték nélküli mikrofon
- 5 db 5 méteres mikrofonkábel
- 10 db 10 méteres mikrofonkábel
- 1 db pioneer mep 7000 CD (MP3)
- 2 db JBL PRX 710
- 2 db QSC CP12
- 4 db DI-BOX

## Fény technika:

- MA2 command wing pult
- 156 dimmer áramkör
- 12 direkt áramkör
- 2 dmx univerzum
- 10 dmx kijárat színpadon
- 4 füstgép
- 3 hógép
- 2 lézer
- 6db PC 1000w
- 6db Fresnel 1000w
- 12 db ETC 750w
- 10db Fresnel 2kw
- 6db profil 1200w
- 10db profil 2kw
- 6db Chauvet Rogue R1X spot robotlámpa
- 4db Prolights Lumipar 18Q
- 11db Cameo Flat Pro 18
- 8db Prolights Lumipix 12Q

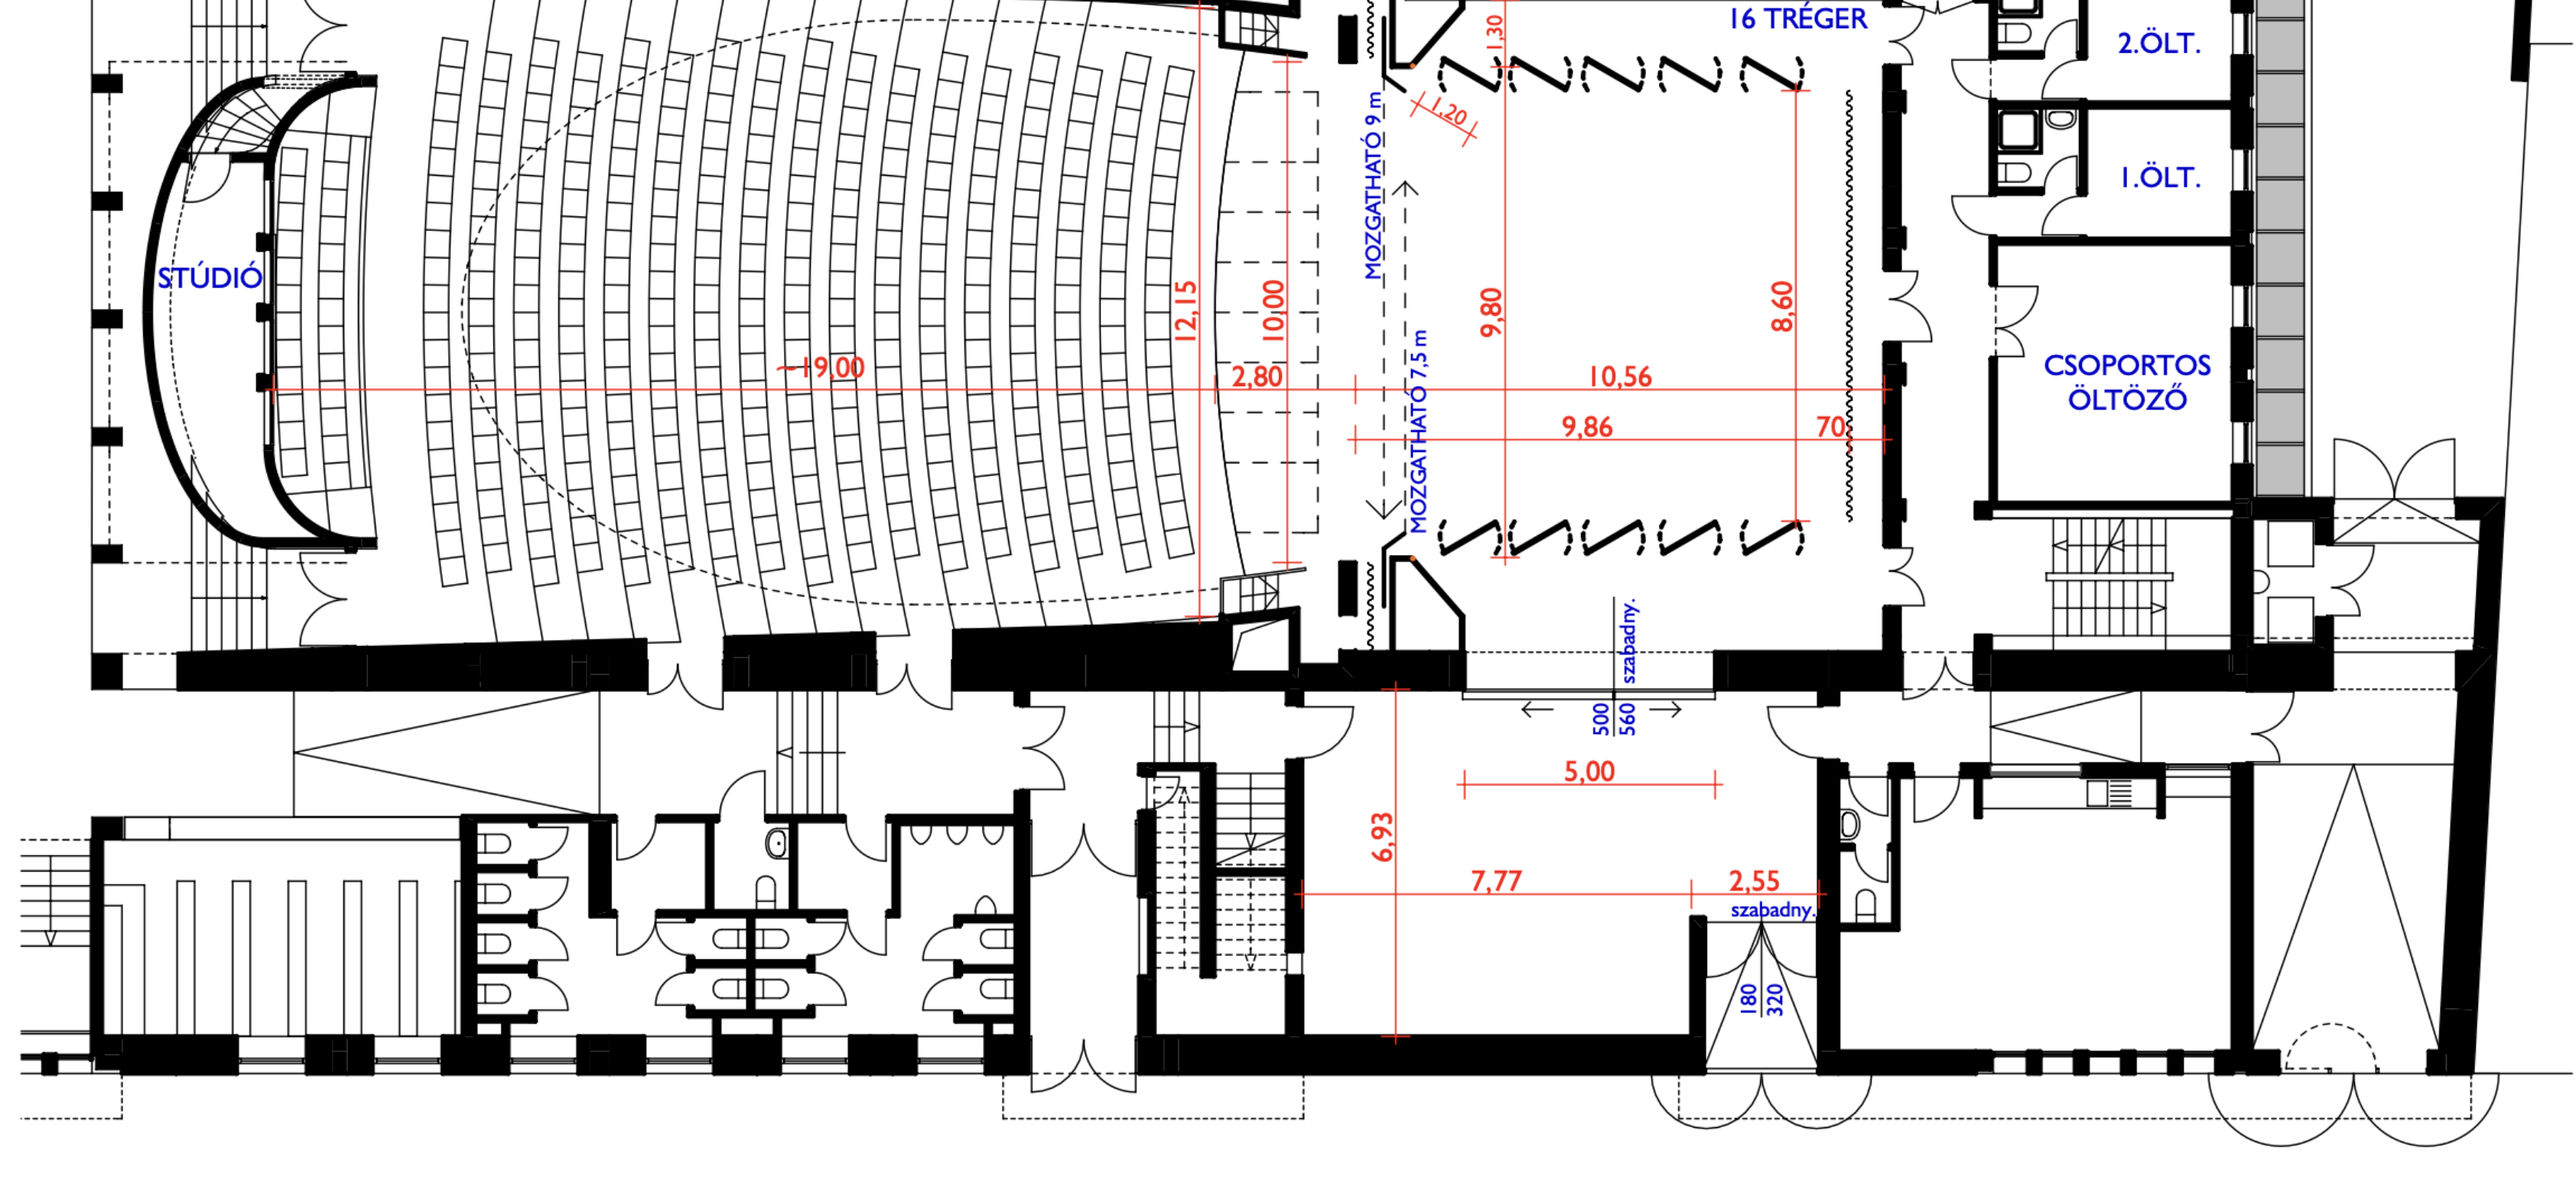

VASKAKAS BÁBSZÍNHÁZ • NAGYTEREM\_ALAPRAJZ

## Szállítási és rakodási információk:

Díszlet ajtó az épület jobb oldalán található, címe: 9022 Győr, Árpád út 40  
 A Színpadra vezető díszlet ajtó méretei: szélesség: 180 cm - magasság: 320 cm  
 Közvetlen a díszlet ajtó előtt egy rakodási terület segíti a gyors bepakolást  
 melynek méretei: Hosszúság: 10 m - Szélesség: 2,5 m

A kamaraterem a második emeleten található, a rekvizitek teherlített  
 szállíthatók, ennek méretei: mélység: 200 cm - magasság: 165 cm -  
 szélesség: 90 cm

